


В зоне движения платформы стена должна быть гладкой и вертикальной. Допускаются выступы и впадины глубиной не более 1,5 мм.

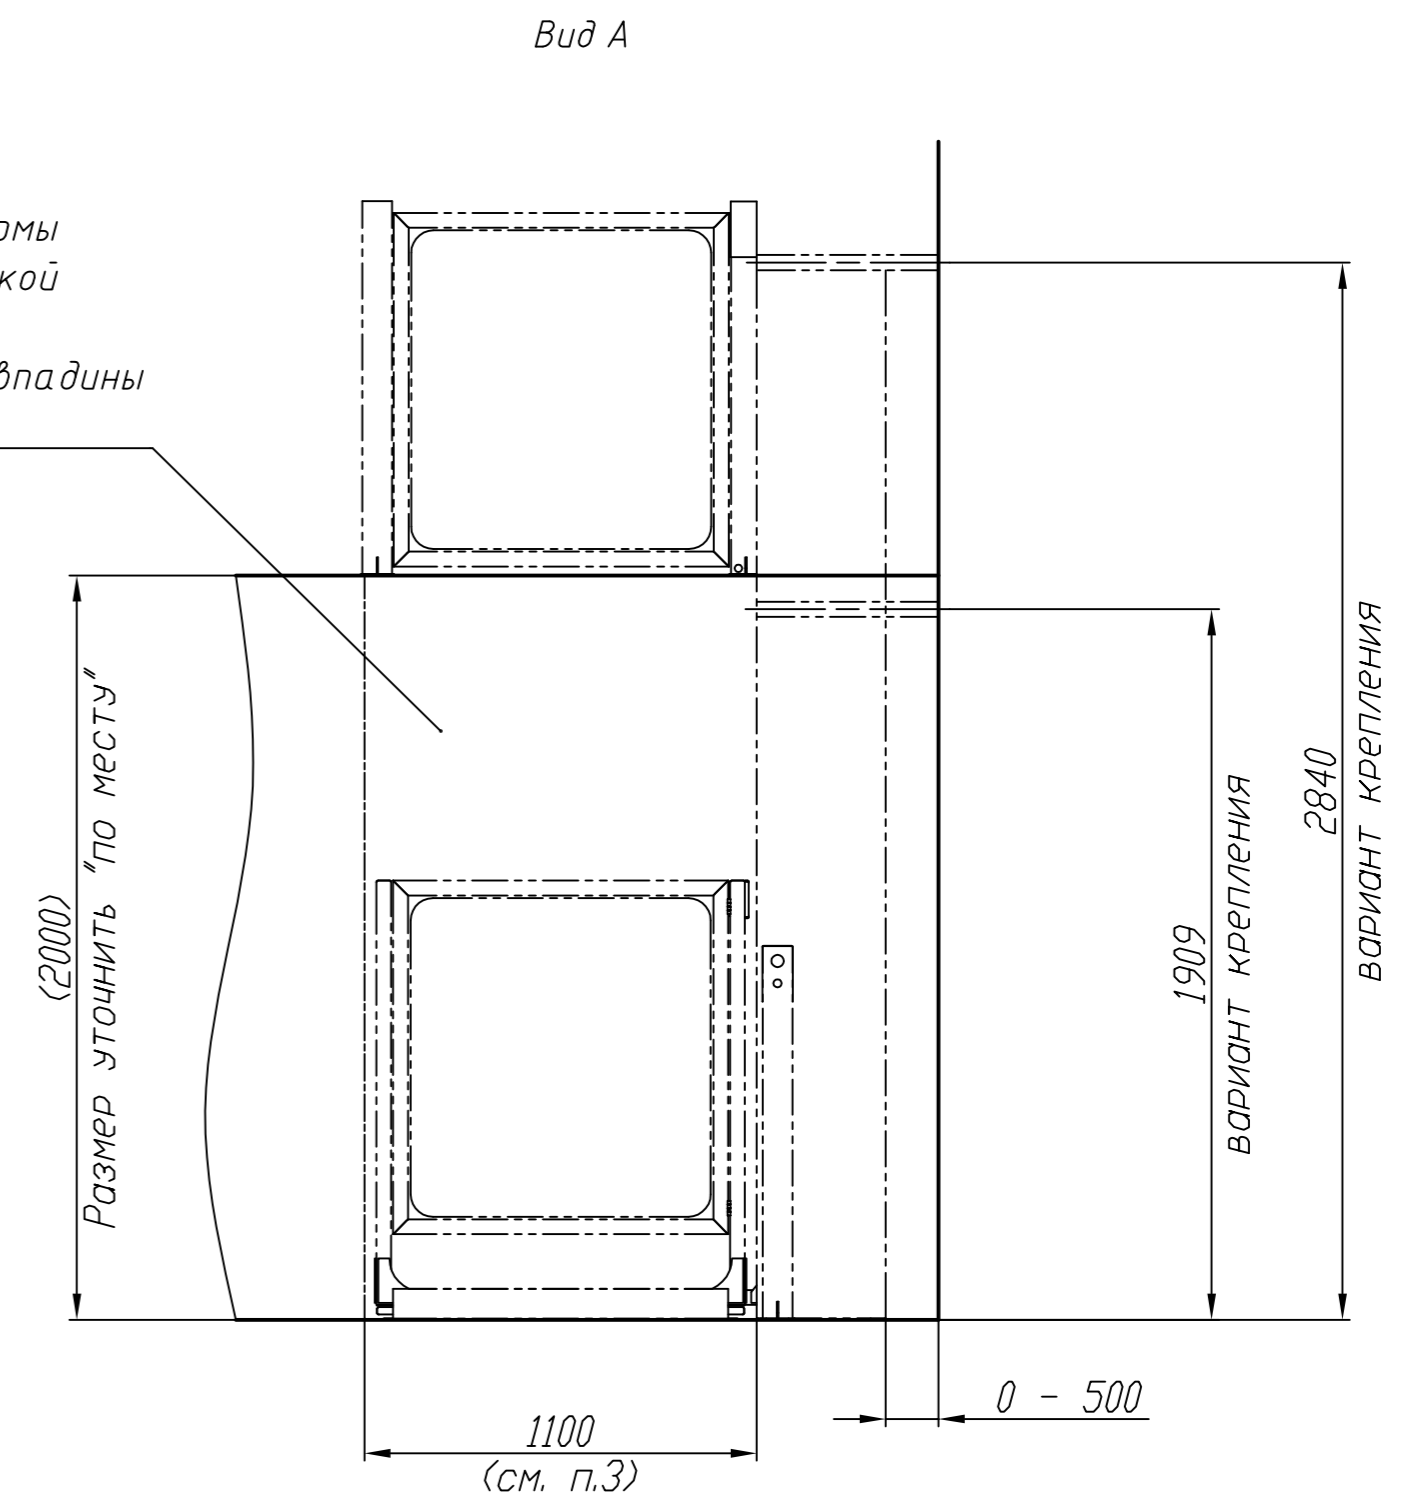

1. () Размеры для справок.
2. Нижняя и верхняя площадки должны быть ровными, допускаемые отклонения от плоскостности и горизонтальности не более 5 мм.
3. Стена в зоне движения платформы должна быть ровной и гладкой, без острой кромки. Допускаются выступы и впадины глубиной не более 1,5 мм.
4. Покрытие верхней и нижней площадок должно обеспечивать надежное крепление анкерными болтами $\phi 12$ мм на глубину 120 мм.
5. К месту подвода электропитания подвести трехфазную сеть 380В/50Гц, защищенную автоматическим выключателем 10А. В месте выхода кабеля оставить свободный конец 3м.

					ПТМ1Н 10.00.000			
Изм.	Лист	№ докум.	Подп.	дата	Строй. задание на подготовку площадки для ПТМ1Н	Лит.	Масса	Масштаб
Разраб.	Пров.	Суровцев Р.Г.						1:20
						Лист 1	Листов	
Утвердил					000 "Русподъем"			